
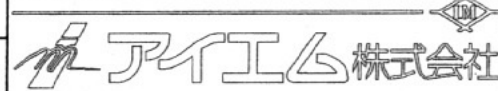


工事名	施工例			使用場所				図面名称	2×4工法縦断面図			
設計監理	殿殿			御承認印				図面内容	Iコドア(スウェーデン)玄関ドア(枠見込105mm)			
施工	殿殿							 アイエル株式会社				
縮尺度 A3	1/1	/	/	日付	平成8年12月20日	図面NO.	4EK-YD1-V				部長	検図

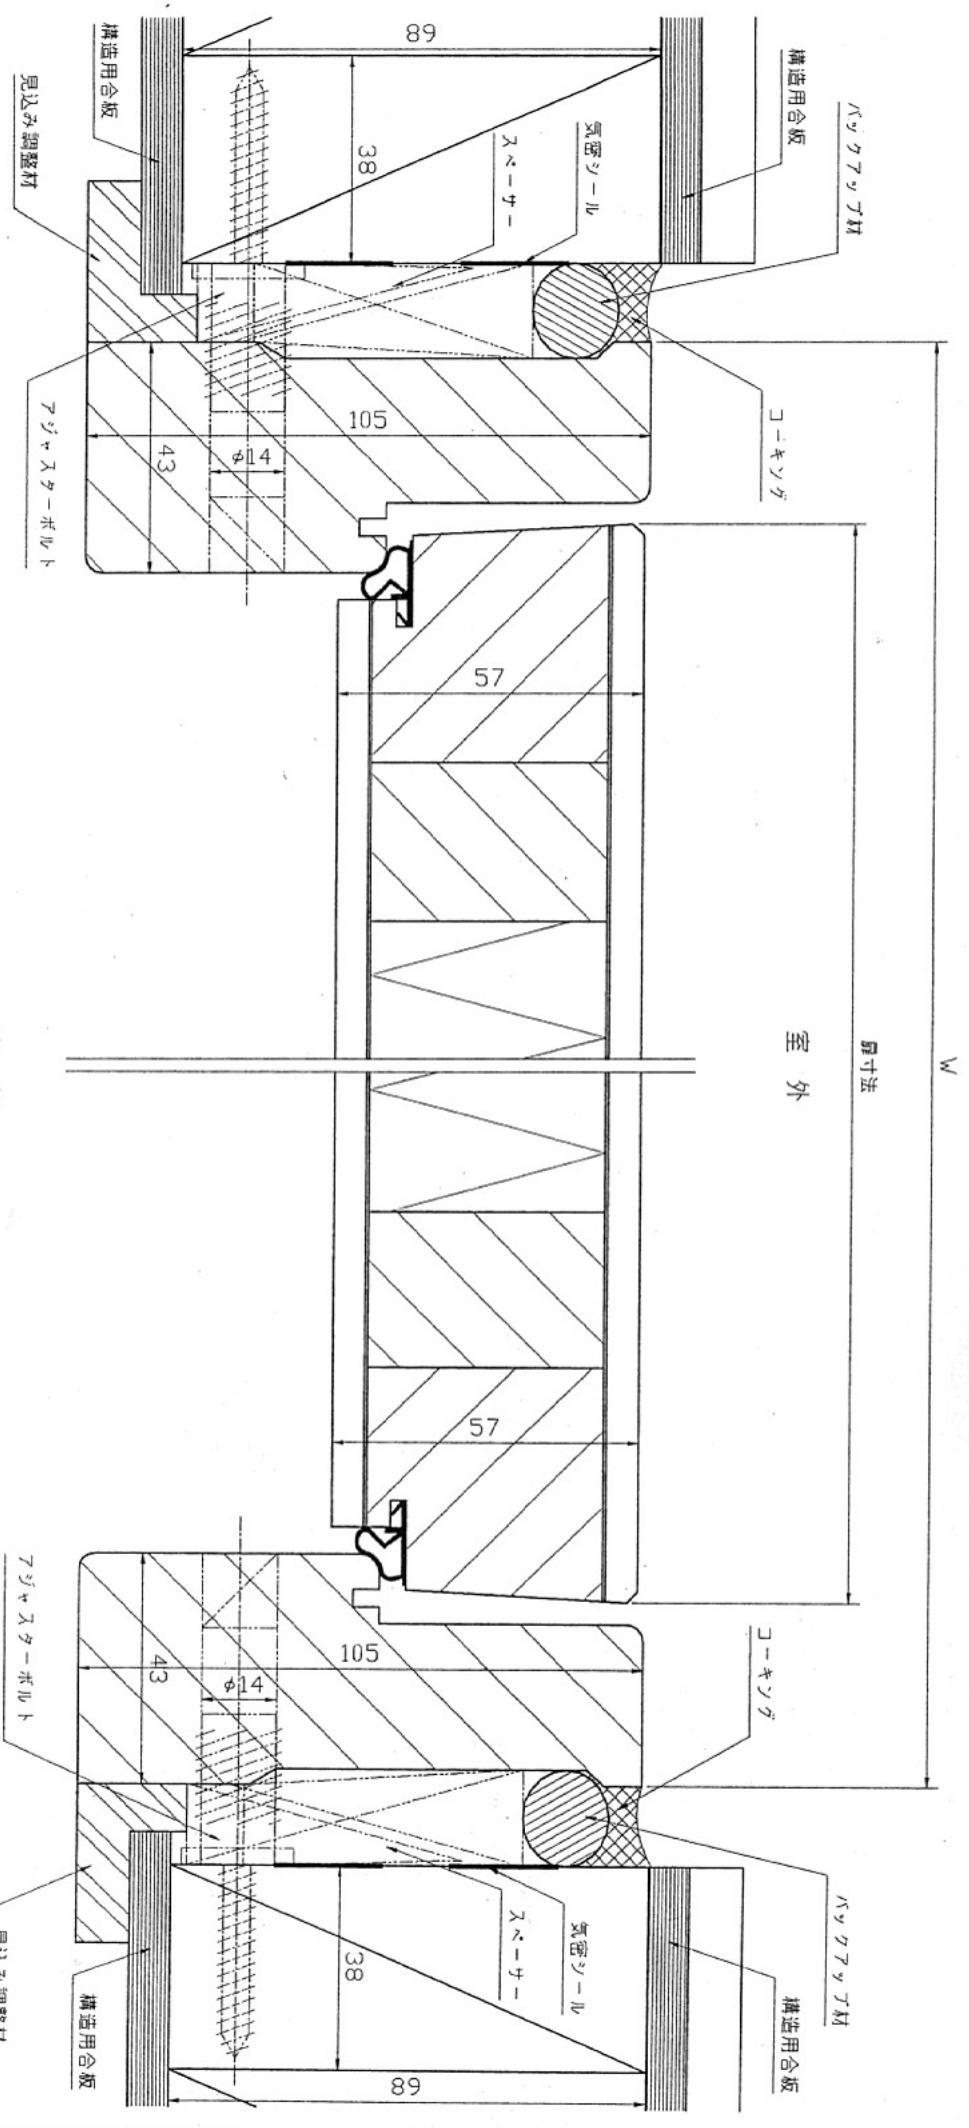

工事名	施工例			図面NO.	4EK-YD1-H		
図面名称	2×4工法横断面図			部長	検図	設計	製図
御承認印		年月日		図面内容	1) 17(17) (105mm)		
				縮尺	A3	1/	/
				日付	平成9年12月20日		