
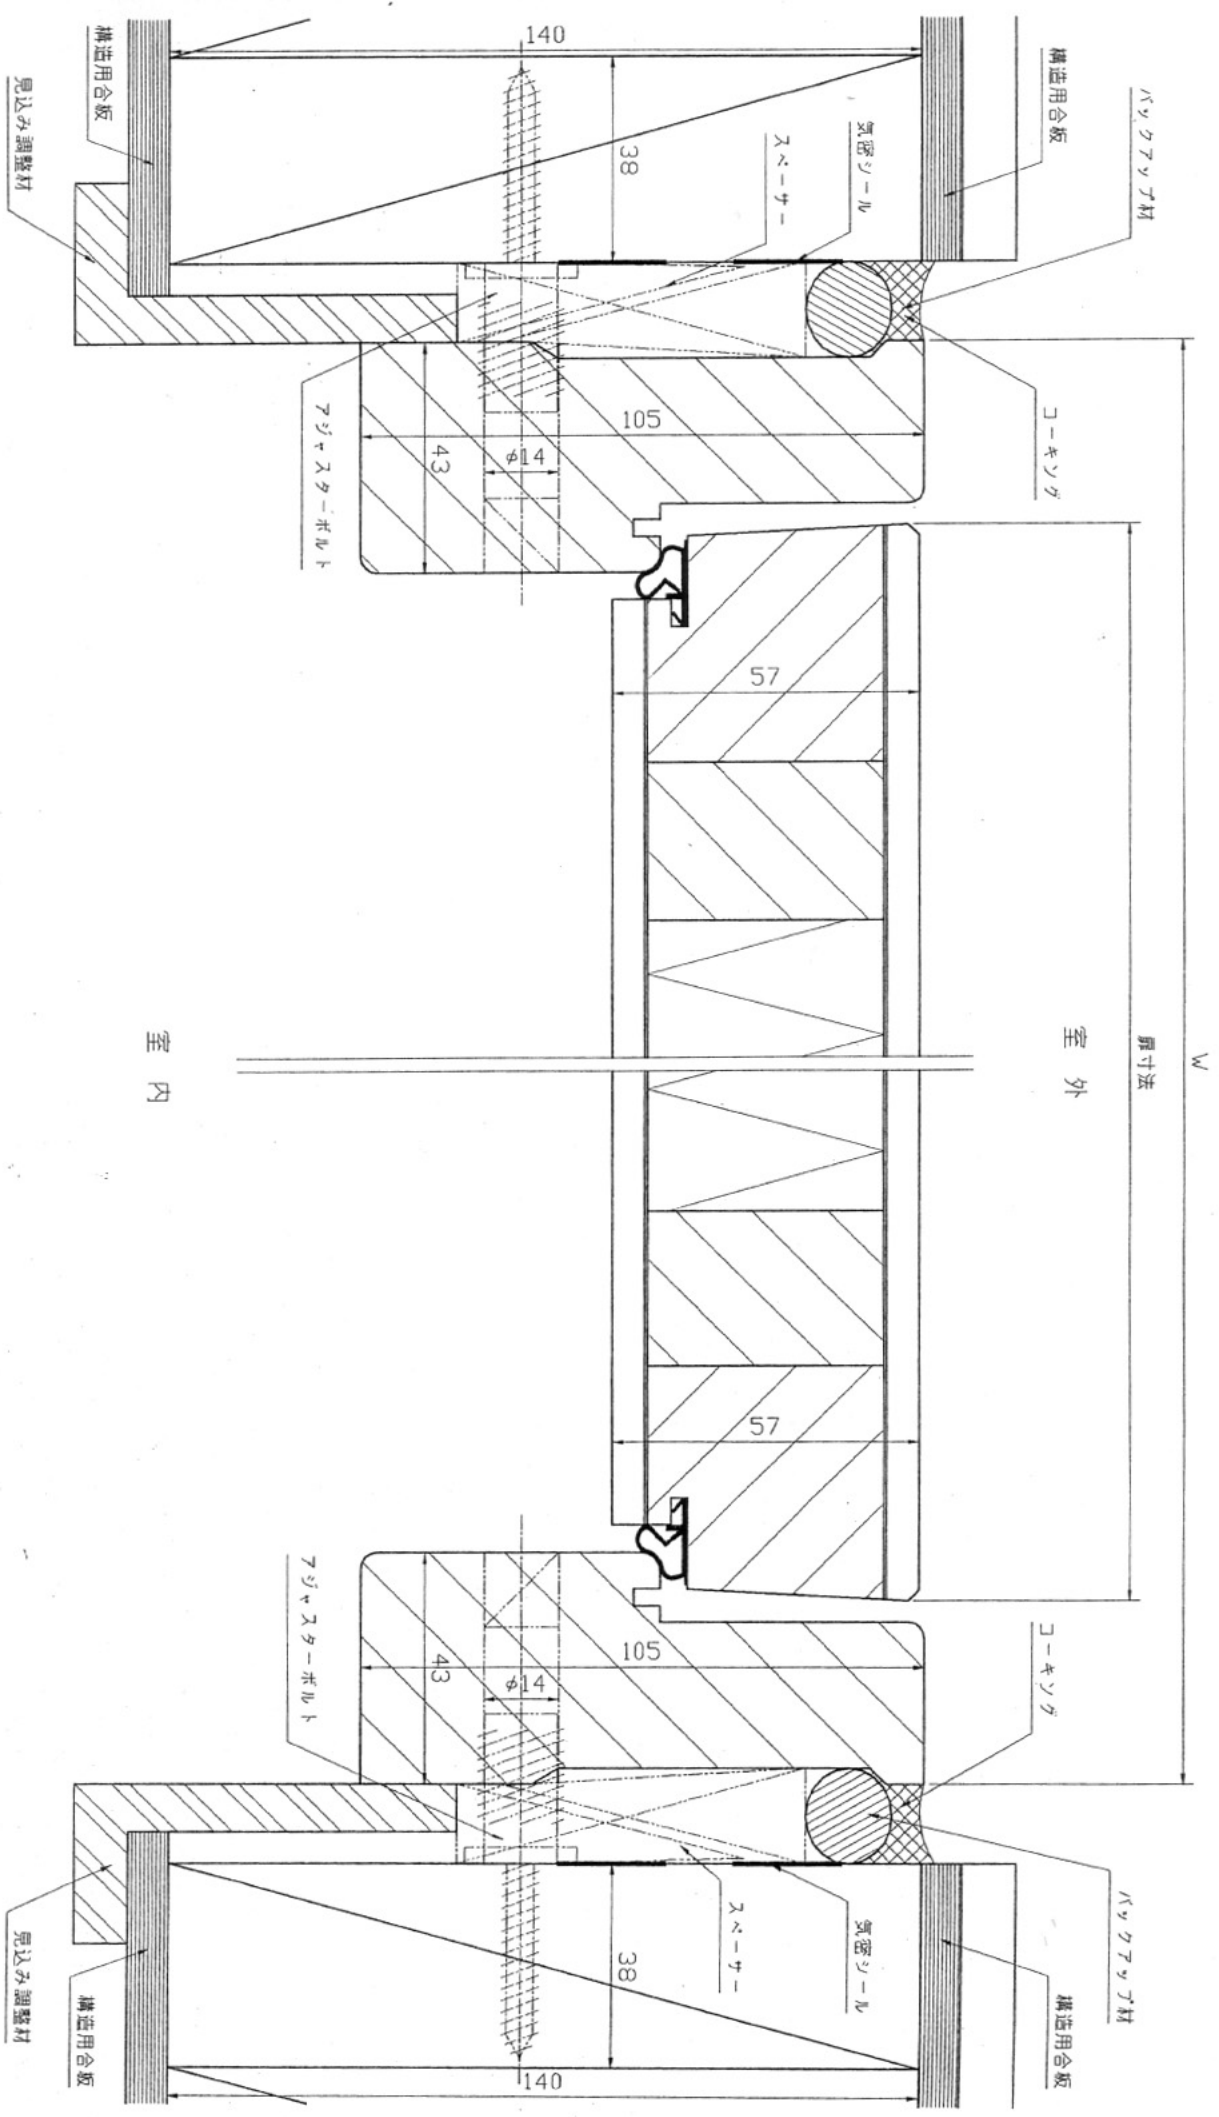


工事名	施工例			使用場所		図面名称	2×6工法縦断面図			
設計監理	殿			御承認印	年月日	図面内容	I工ドア(スウェーデン)玄関ドア(枠見込105mm)			
施工	殿					 アイエム株式会社				
縮尺度 A3	1/1	日付	平成8年12月20日	図面NO.	6EK-YD1-V				部長	検図



工事名	施工例		御承認印	年月日	設計監理	図面内容	縮尺	日付
図面名称	2x6工法横断面図				施工	1x7(スチーラー)2層x7(押入れ105mm)	A3 1/4	平成8年12月20日
図面NO.	6EK-YD1-H		部長	検図	設計	製図	山口	