


工事名	施工例	使用場所	図面名称	ALCI法縦断面図
設計監理	殿	御承認印	年月日	図面内容
施工	殿			Iコドア(スウェーデン)玄関ドア(枠見込105mm)
縮尺 A3	1/1	日付	図面NO.	部長
		平成8年12月24日	AEK-YD1-V	検図
				設計
				製図
				山口
				アイエム株式会社

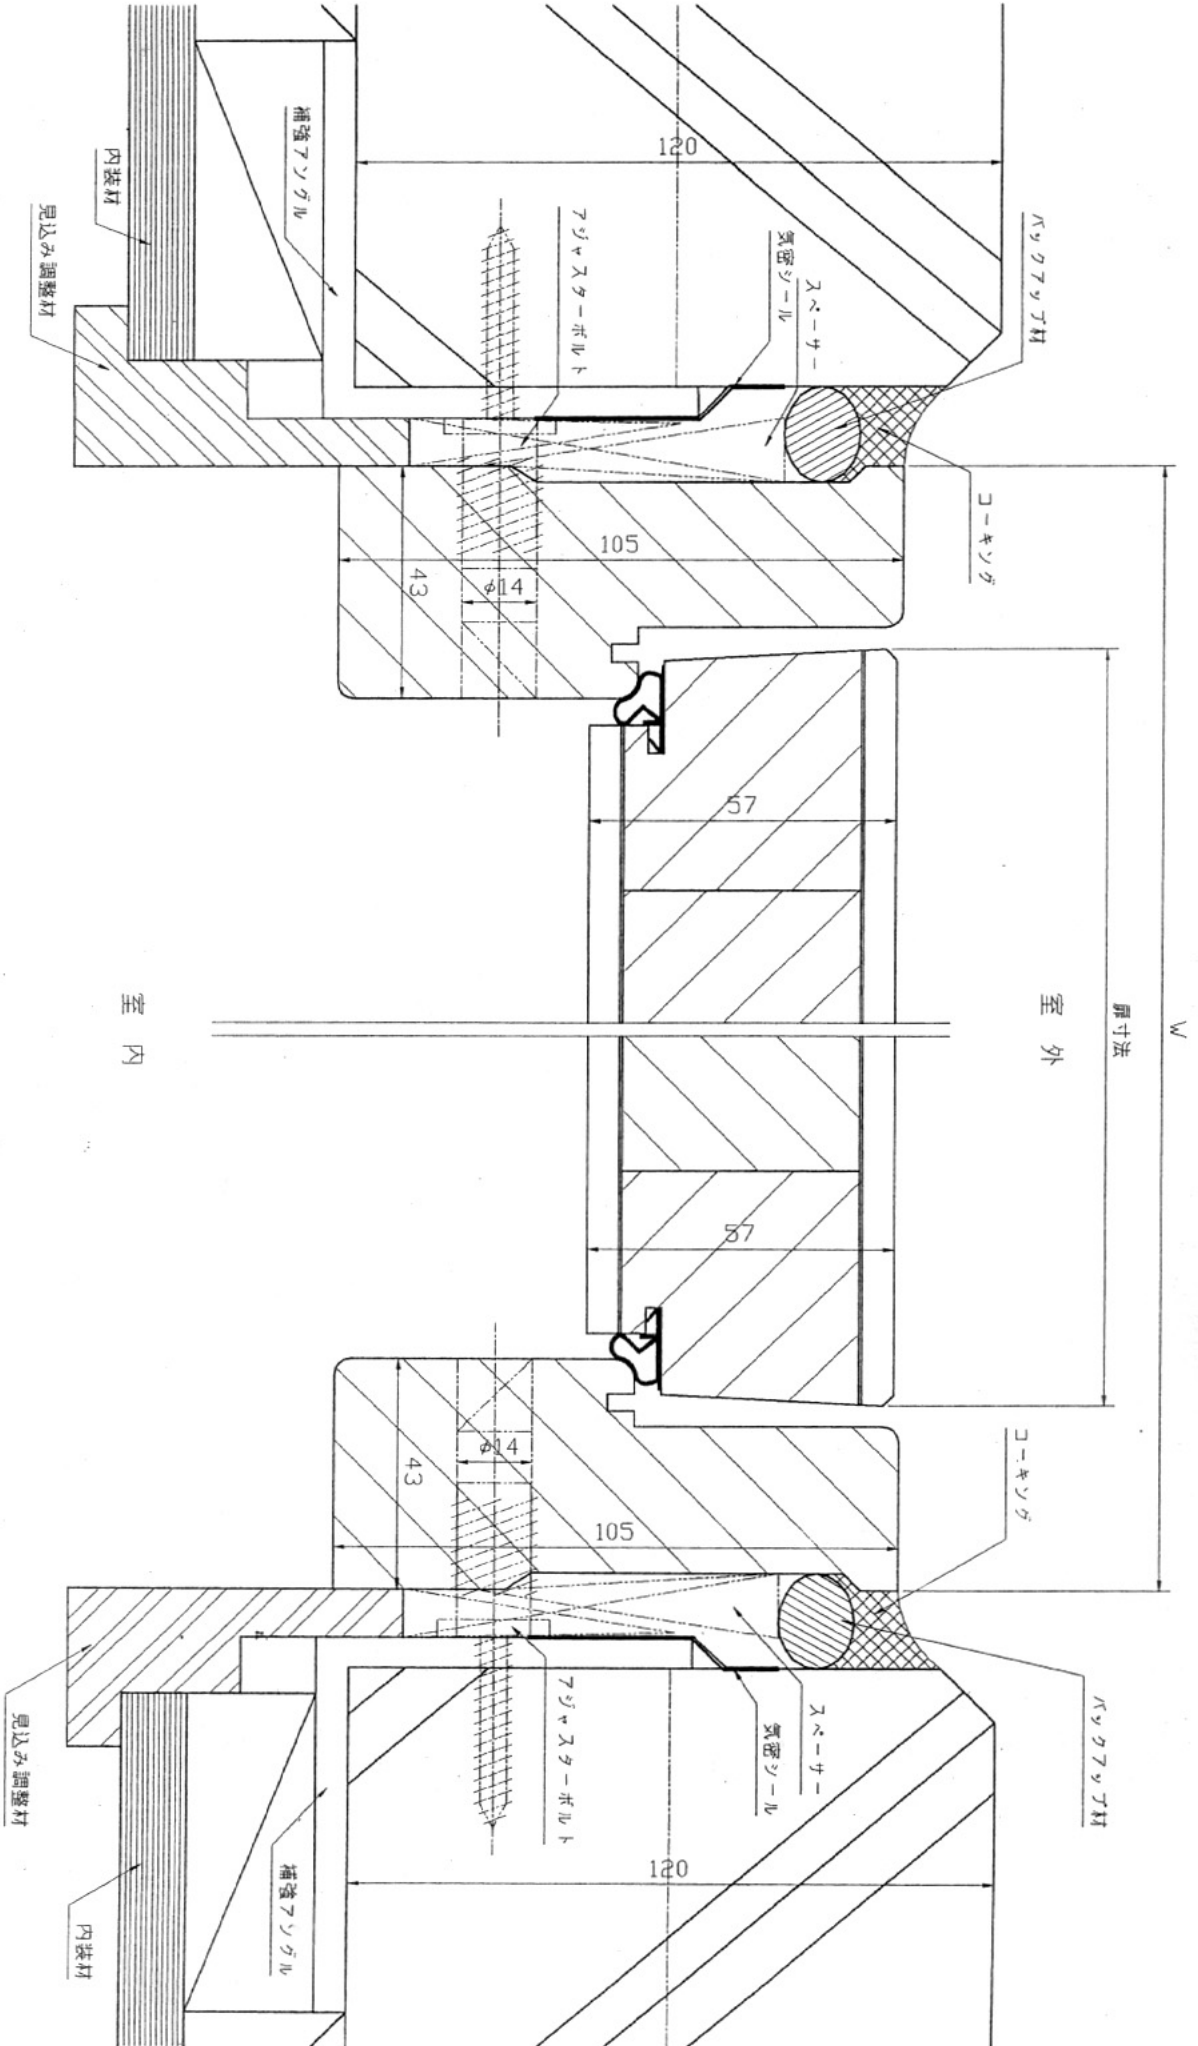

工事名 施工例
 図面名称 ALCI工法横断面図

御承認印
 年月日

設計監理
 施工

図面内容
 縮尺 A3 1/1
 日付 平成8年12月24日

図面NO. AEK-Y01-H
 部長 校図 設計 製図
 山口

