


工事名	施工例			使用場所				図面名称	RC工法縦断面図					
設計監理	殿			御承認印				図面内容	Iコトア(スクエーデン)玄関ドア(枠見込105mm)					
施工	殿													
縮尺度 A3	1/1	/	/	日付	平成8年12月24日	図面NO.	REK-YD1-V	部長	検図	設計	製図	山口	アイエム株式会社	

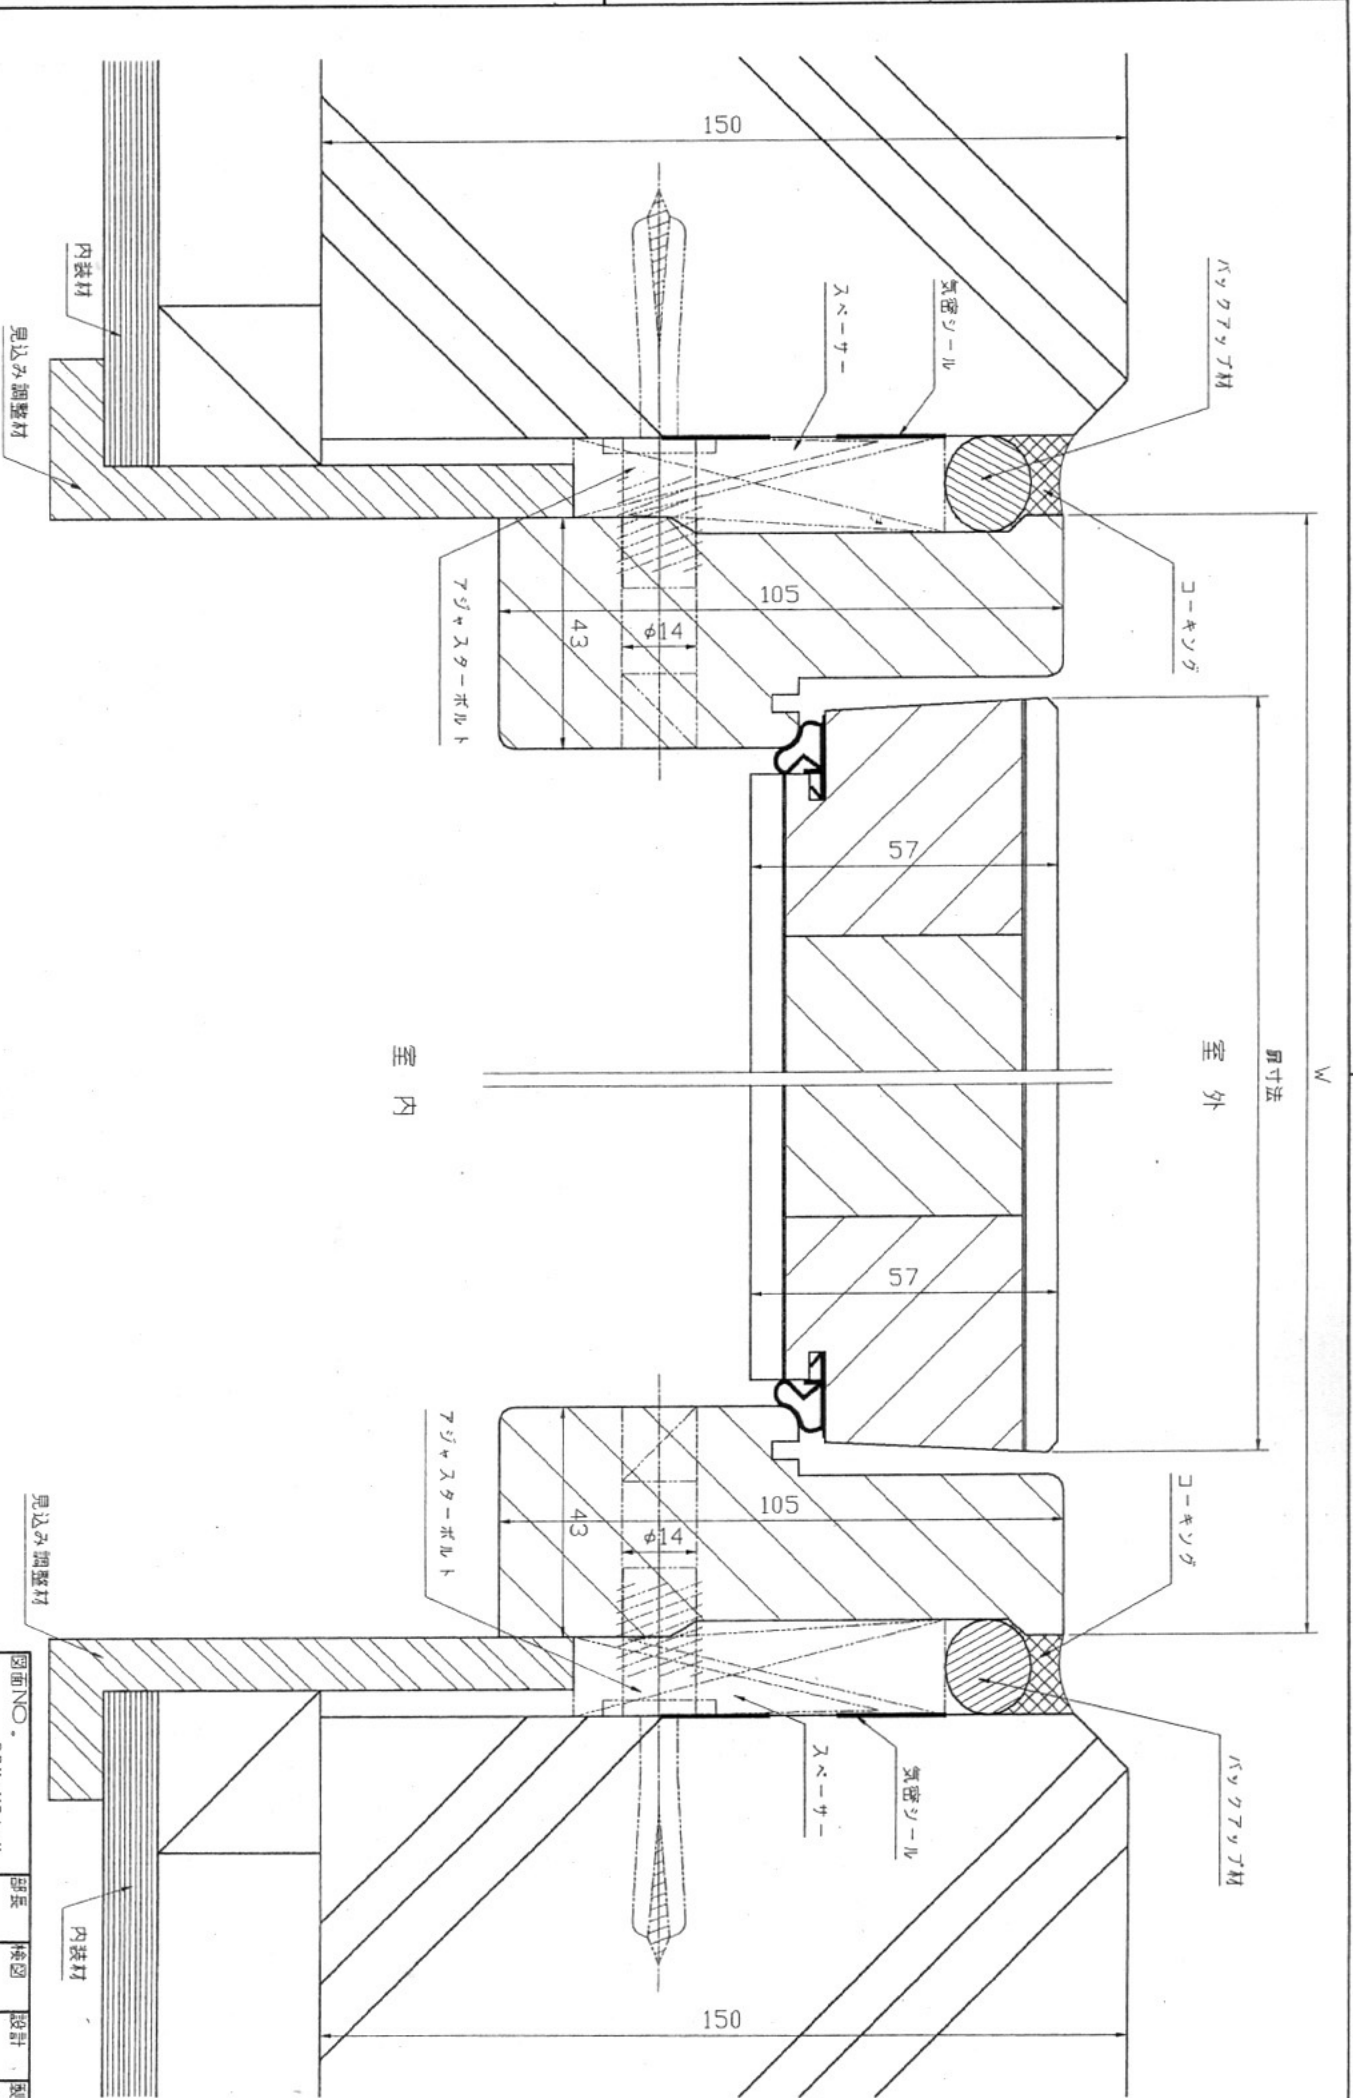

工事名	施工例		御承認印	年月日	設計監理	図面内容	I型(スリッパ)玄関(枠取105mm)		日付	平成8年12月25日
図面名称	RC工法横断面図				施工	縮尺	A3	1/1		
					図面NO.		REK-YD1-H		部長 検図 設計 監図	
					内装材				山口	
					見込み調整材				株式会社	