
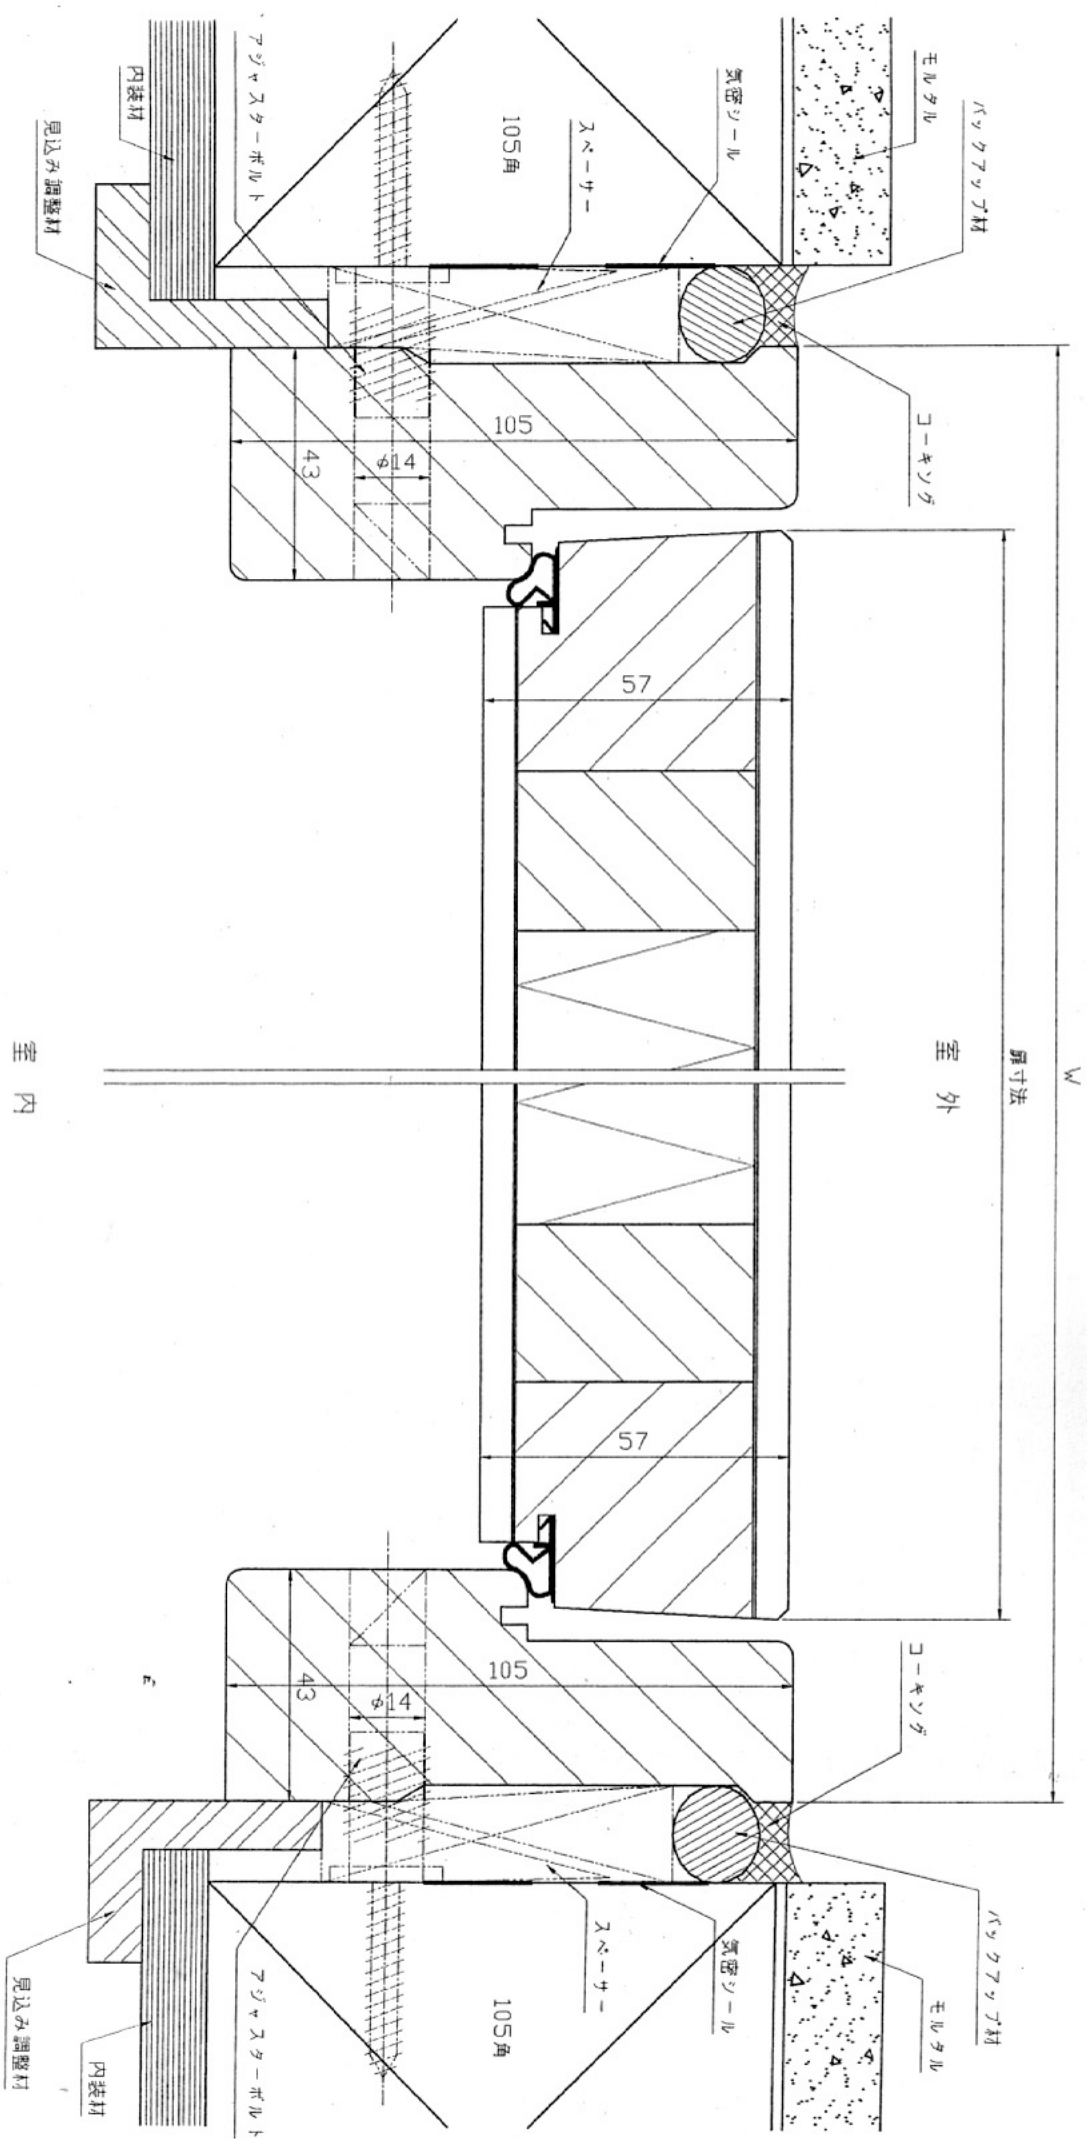


工事名	施工例		使用場所		図面名称	在来工法縦断面図	
設計監理	展又	御承認印		年月日	図面内容	Iコドア(スウェーデン)玄関ドア(枠見込105mm)	
施工	展又				 アイエル株式会社		
縮尺	A3 1/1	日付	平成8年12月25日	図面NO.			
				YEK-YD1-V			製図
							山口



工事名 施工例
 図面名称 在来工法横断面図

加承認印
 年月日
 設計監理
 施工

図面内容 105角(スリッサー)付開口(標準105mm)
 縮尺原A3 1/1
 日付 平成5年12月25日

図面NO. HEK-Y01-H
 部長 棟図 設計 製図

